TU
Ingénierie
Maîtrise d'œuvre
22, rue Victor Hugo
51100 REIMS CEDEX
Tél : 03 26 36 07 37
Email : vim-tu@orange.fr

V.I.M
BUREAU D'ETUDES ou MAITRISE D'OEUVRE
VRD - LOTISSEMENT - ZONE INDUSTRIELLE - COMMERCIALE
ASSAINISSEMENT - ADDUCTION D'EAU - ELECTRICITE
CHAUFFAGE - VENTILATION

MAITRE D'OUVRAGE

Commune de GUEUX
4, Rue de l'Eglise
51 390 GUEUX

Avenue de Reims
(RD N°27)
Requalification voirie,
trottoir, accès riverains
et espaces verts

Plan de Masse VRD (Planche 2/2)

Indice	Date	Sommaire des modifications
02	14/04/2021	Première édition

PHASE	ECHELLE
PRO	1/200

©2018 - Icona Bleu / RC : 518 321 274a
Ce document est la propriété exclusive de la société VIM. Il ne peut être reproduit , communiqué ou utilisé sans son autorisation.

LEGENDE

- Emprise Accès Riverains — Finition pavés ou béton désactivé (à définir)
- Emprise Stationnement — Finition BB DB noir
- Emprise Cheminement piétons — Finition BB DB noir
- Emprise Cheminement piétons — Finition sable stabilisé
- Emprise Espaces Verts — Finition terre végétale
- Emprise Voirie — (Reprise de la couche de roulement par le CG)

Linéaire 1/2

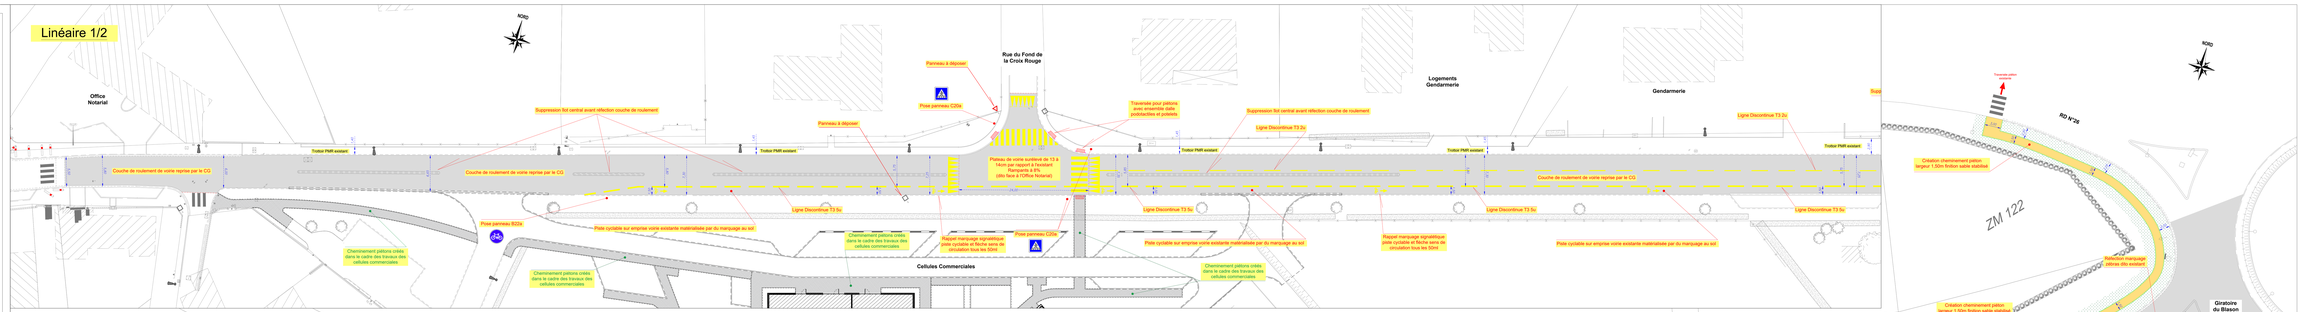
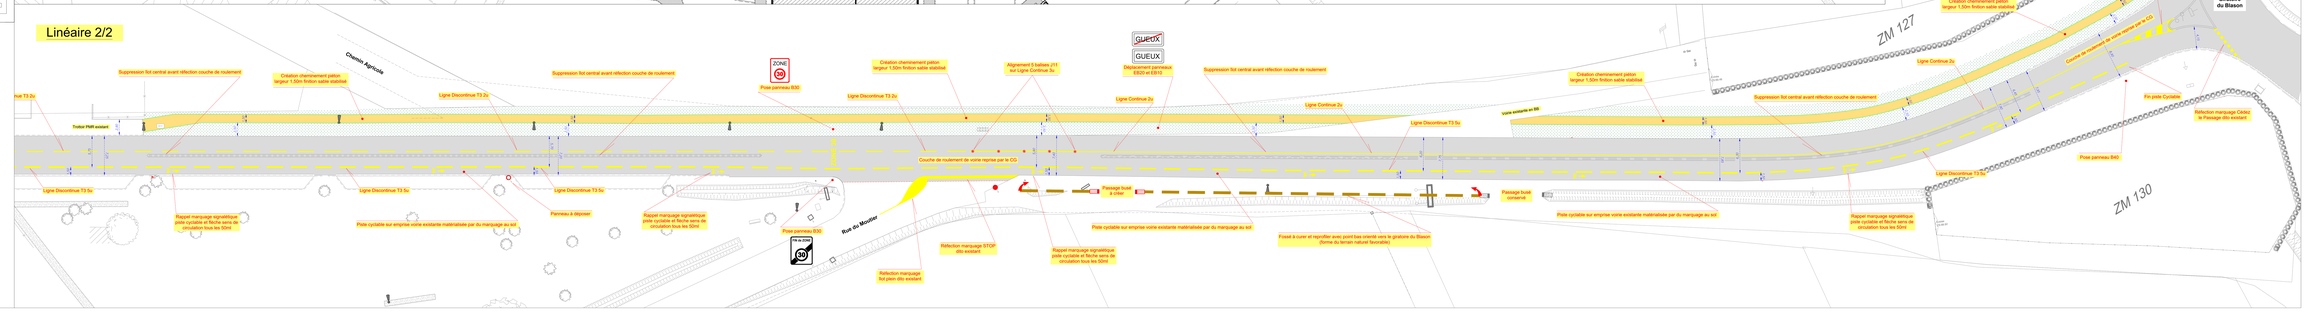
Linéaire 2/2